




Oostgevel
SCHAAL 1 : 100

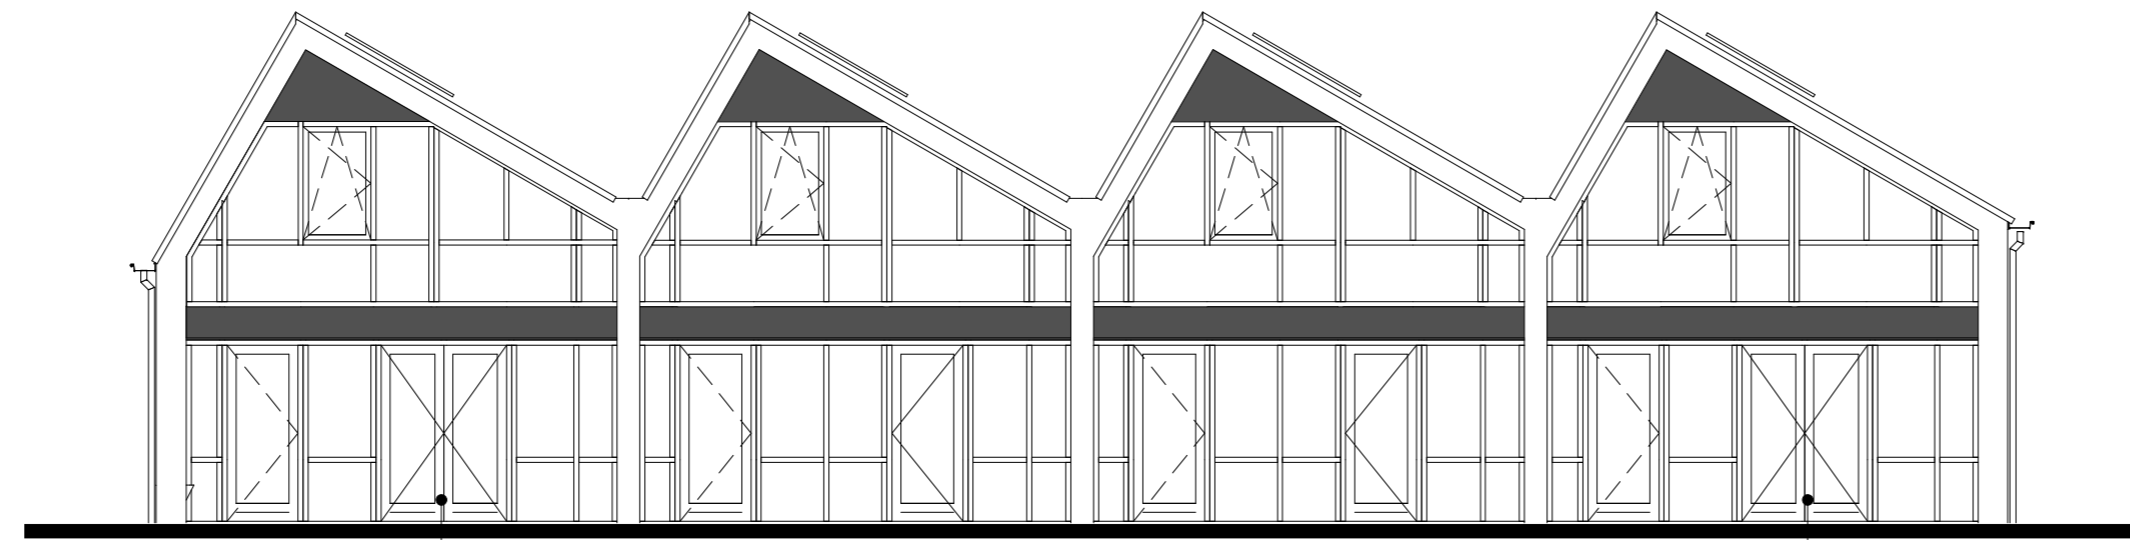


Westgevel
SCHAAL 1 : 100

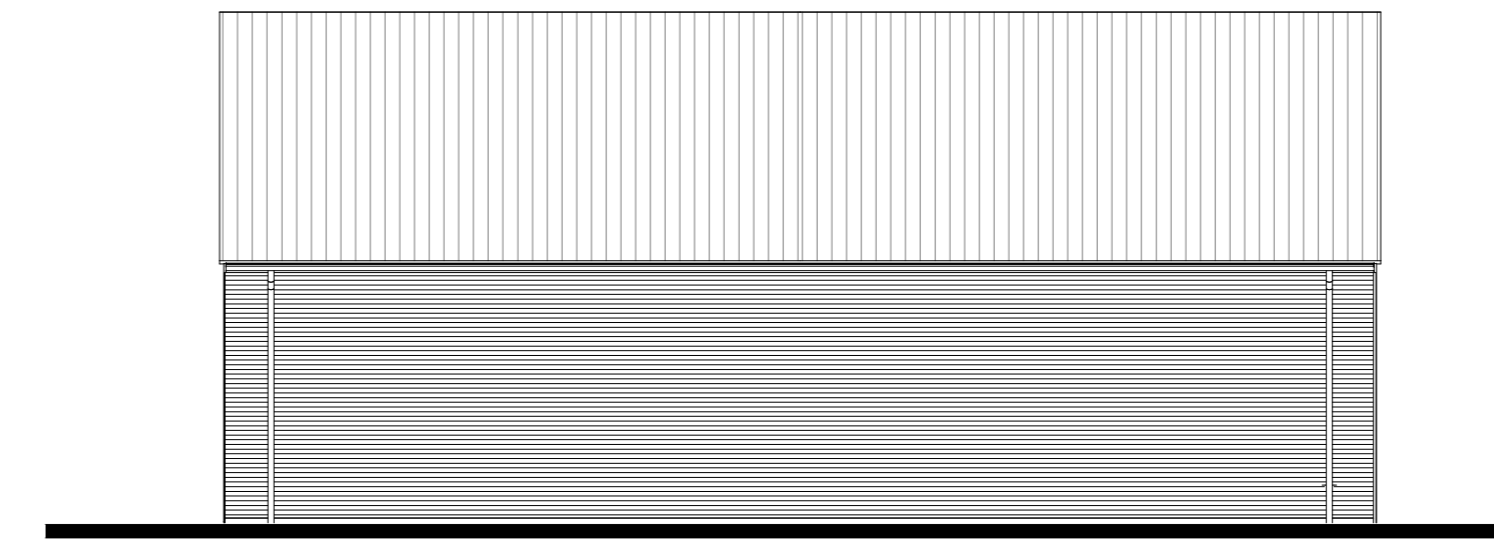


Noordgevel
SCHAAL 1 : 100

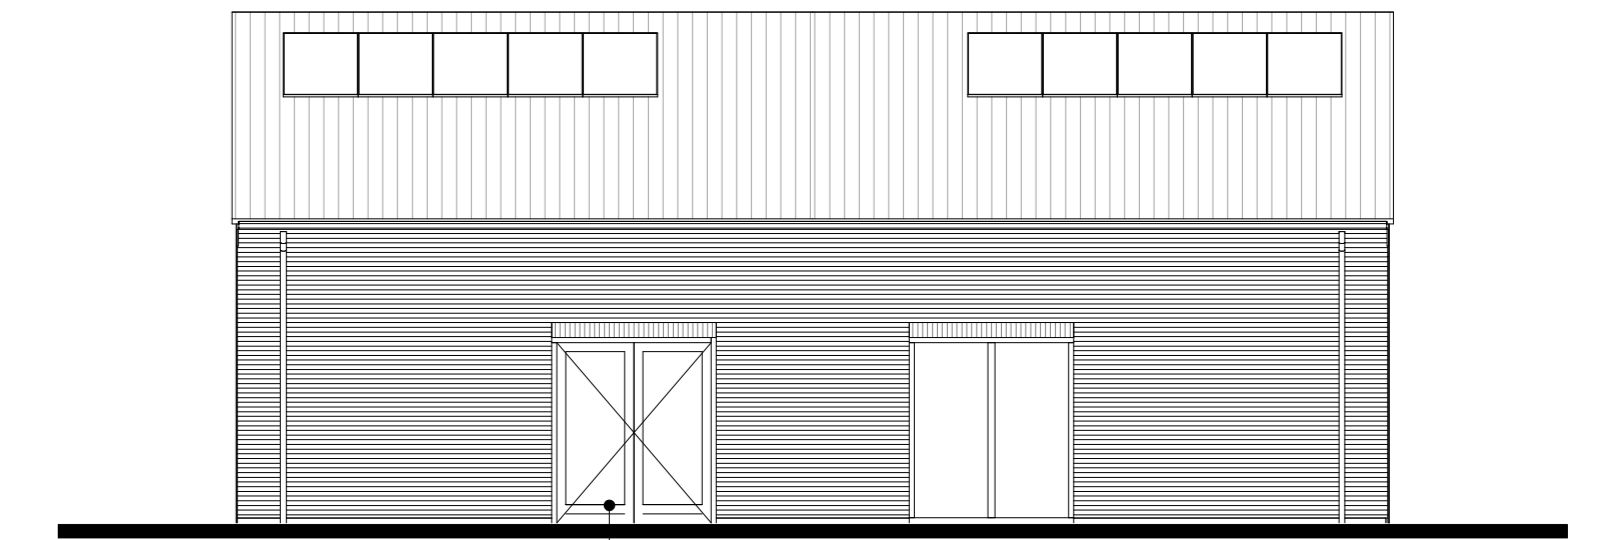

Zuidgevel
SCHAAL 1 : 100

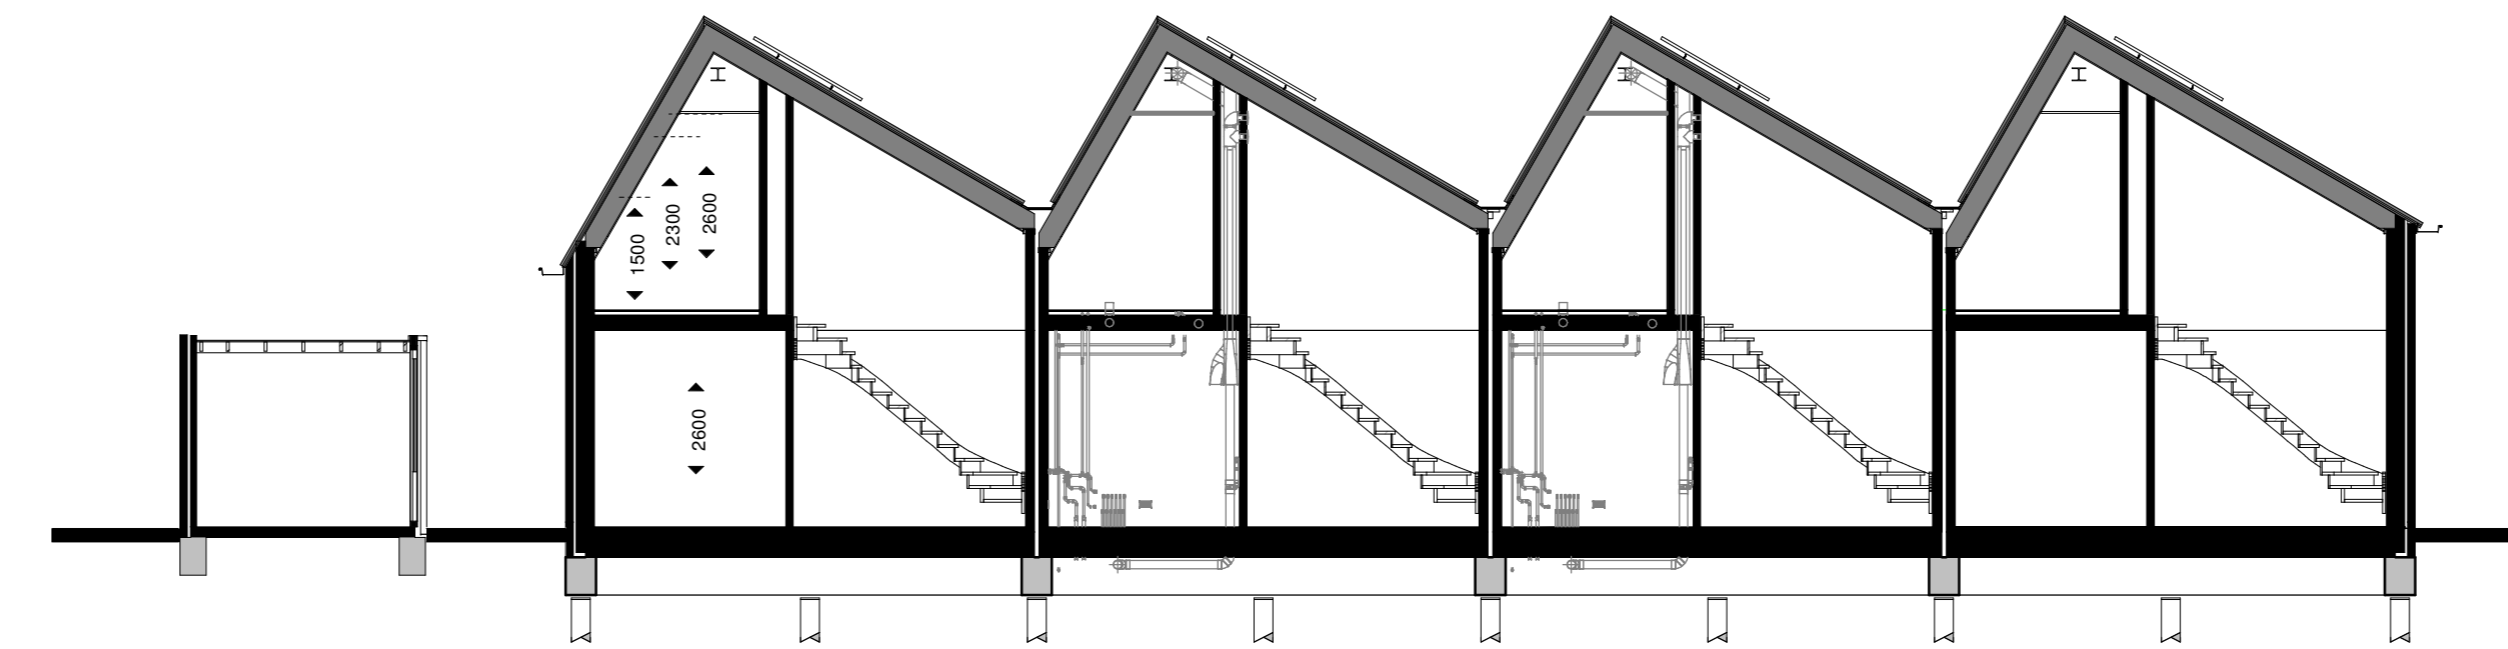


Doorsnede
SCHAAL 1 : 100

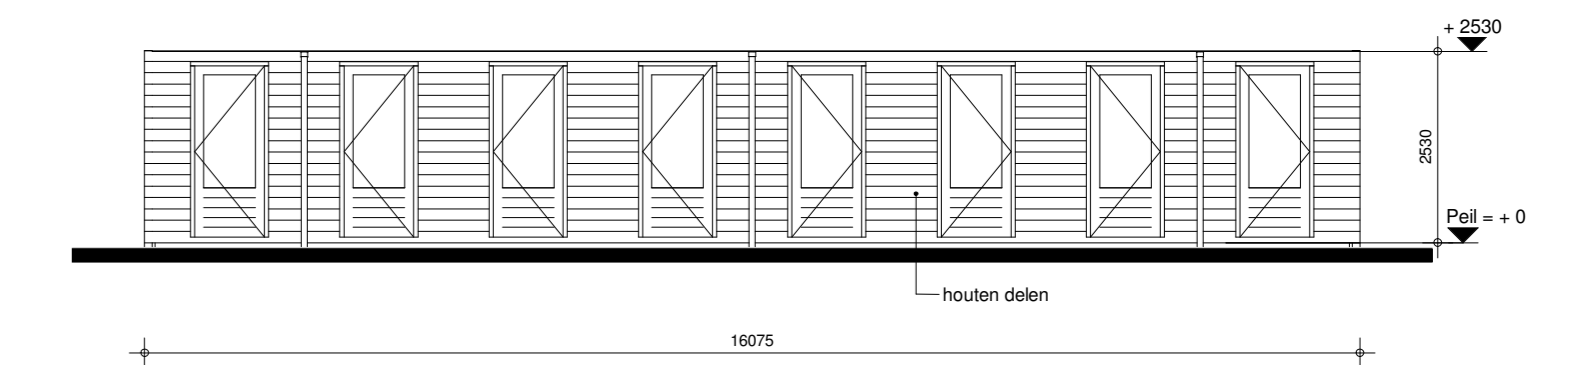

voorgevel bergingen
SCHAAL 1 : 100



Begane grond
SCHAAL 1 : 50

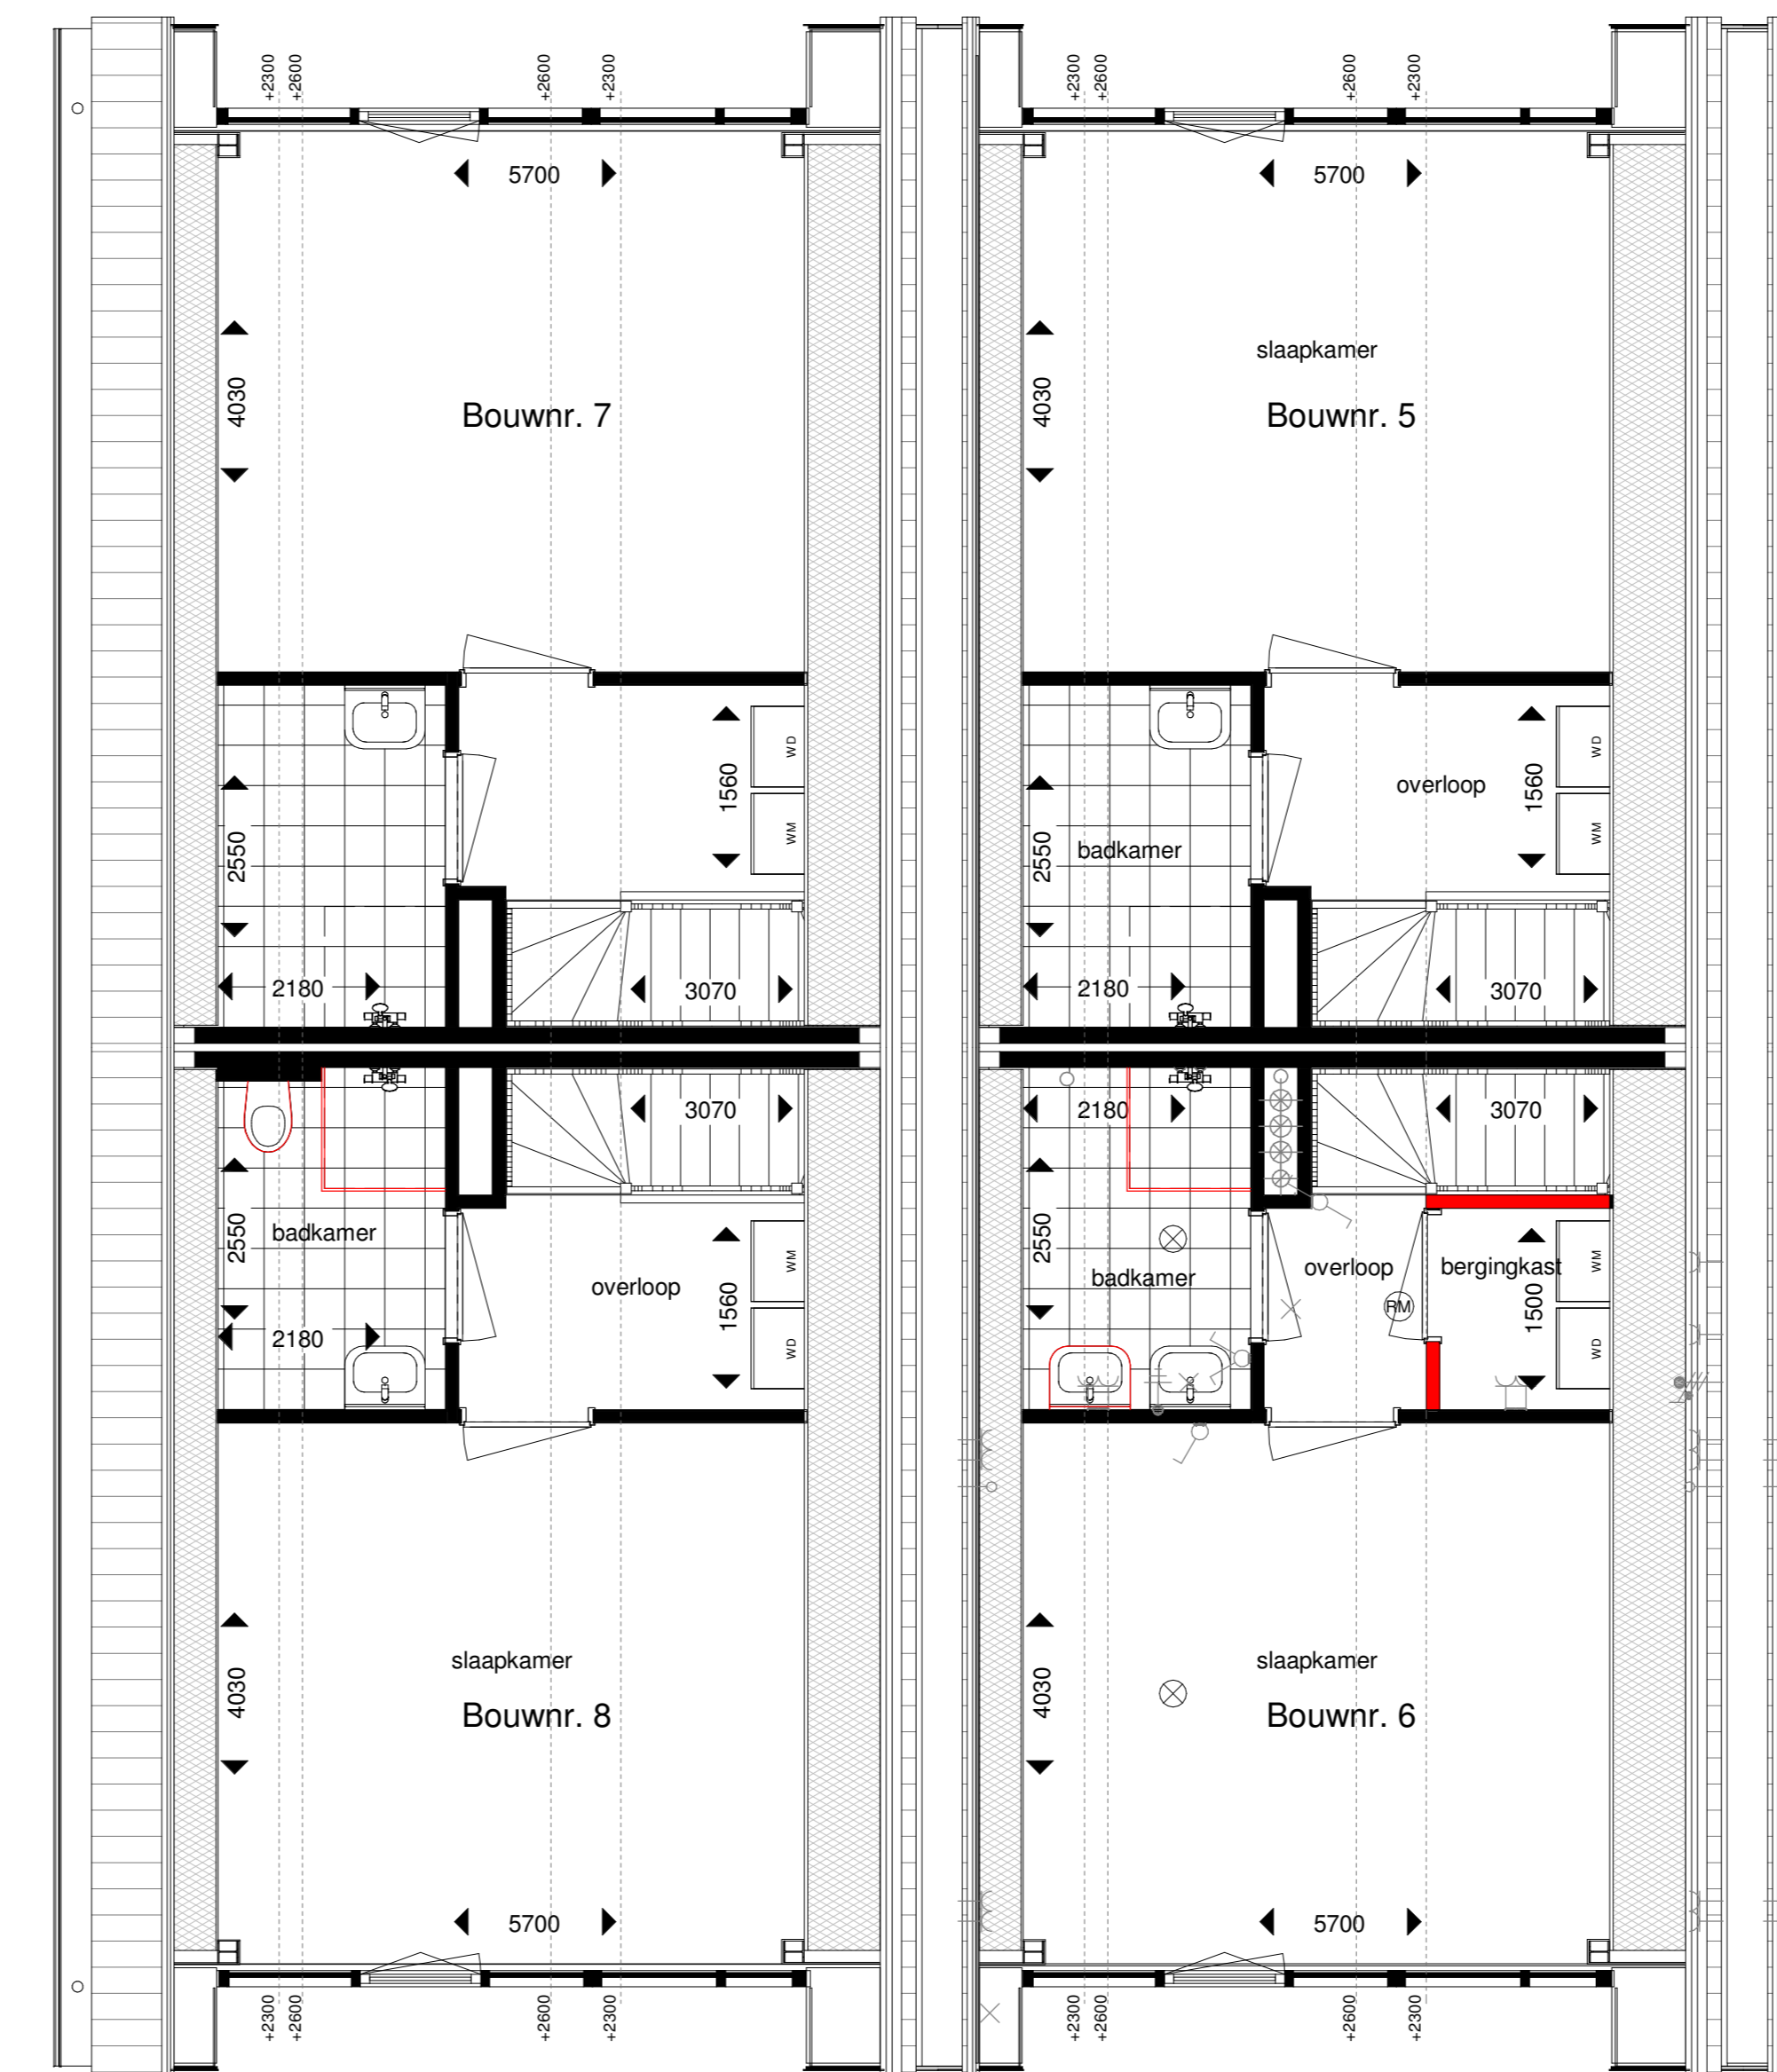

1e Verdieping
SCHAAL 1 : 50

Renvooi

← 4085 → draai maatvoering in mm



Situatie
SCHAAL 1 : 500